
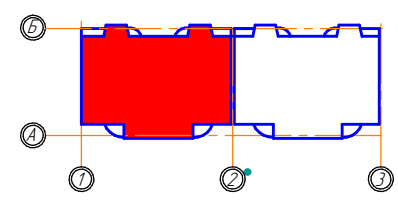


План типового этажа

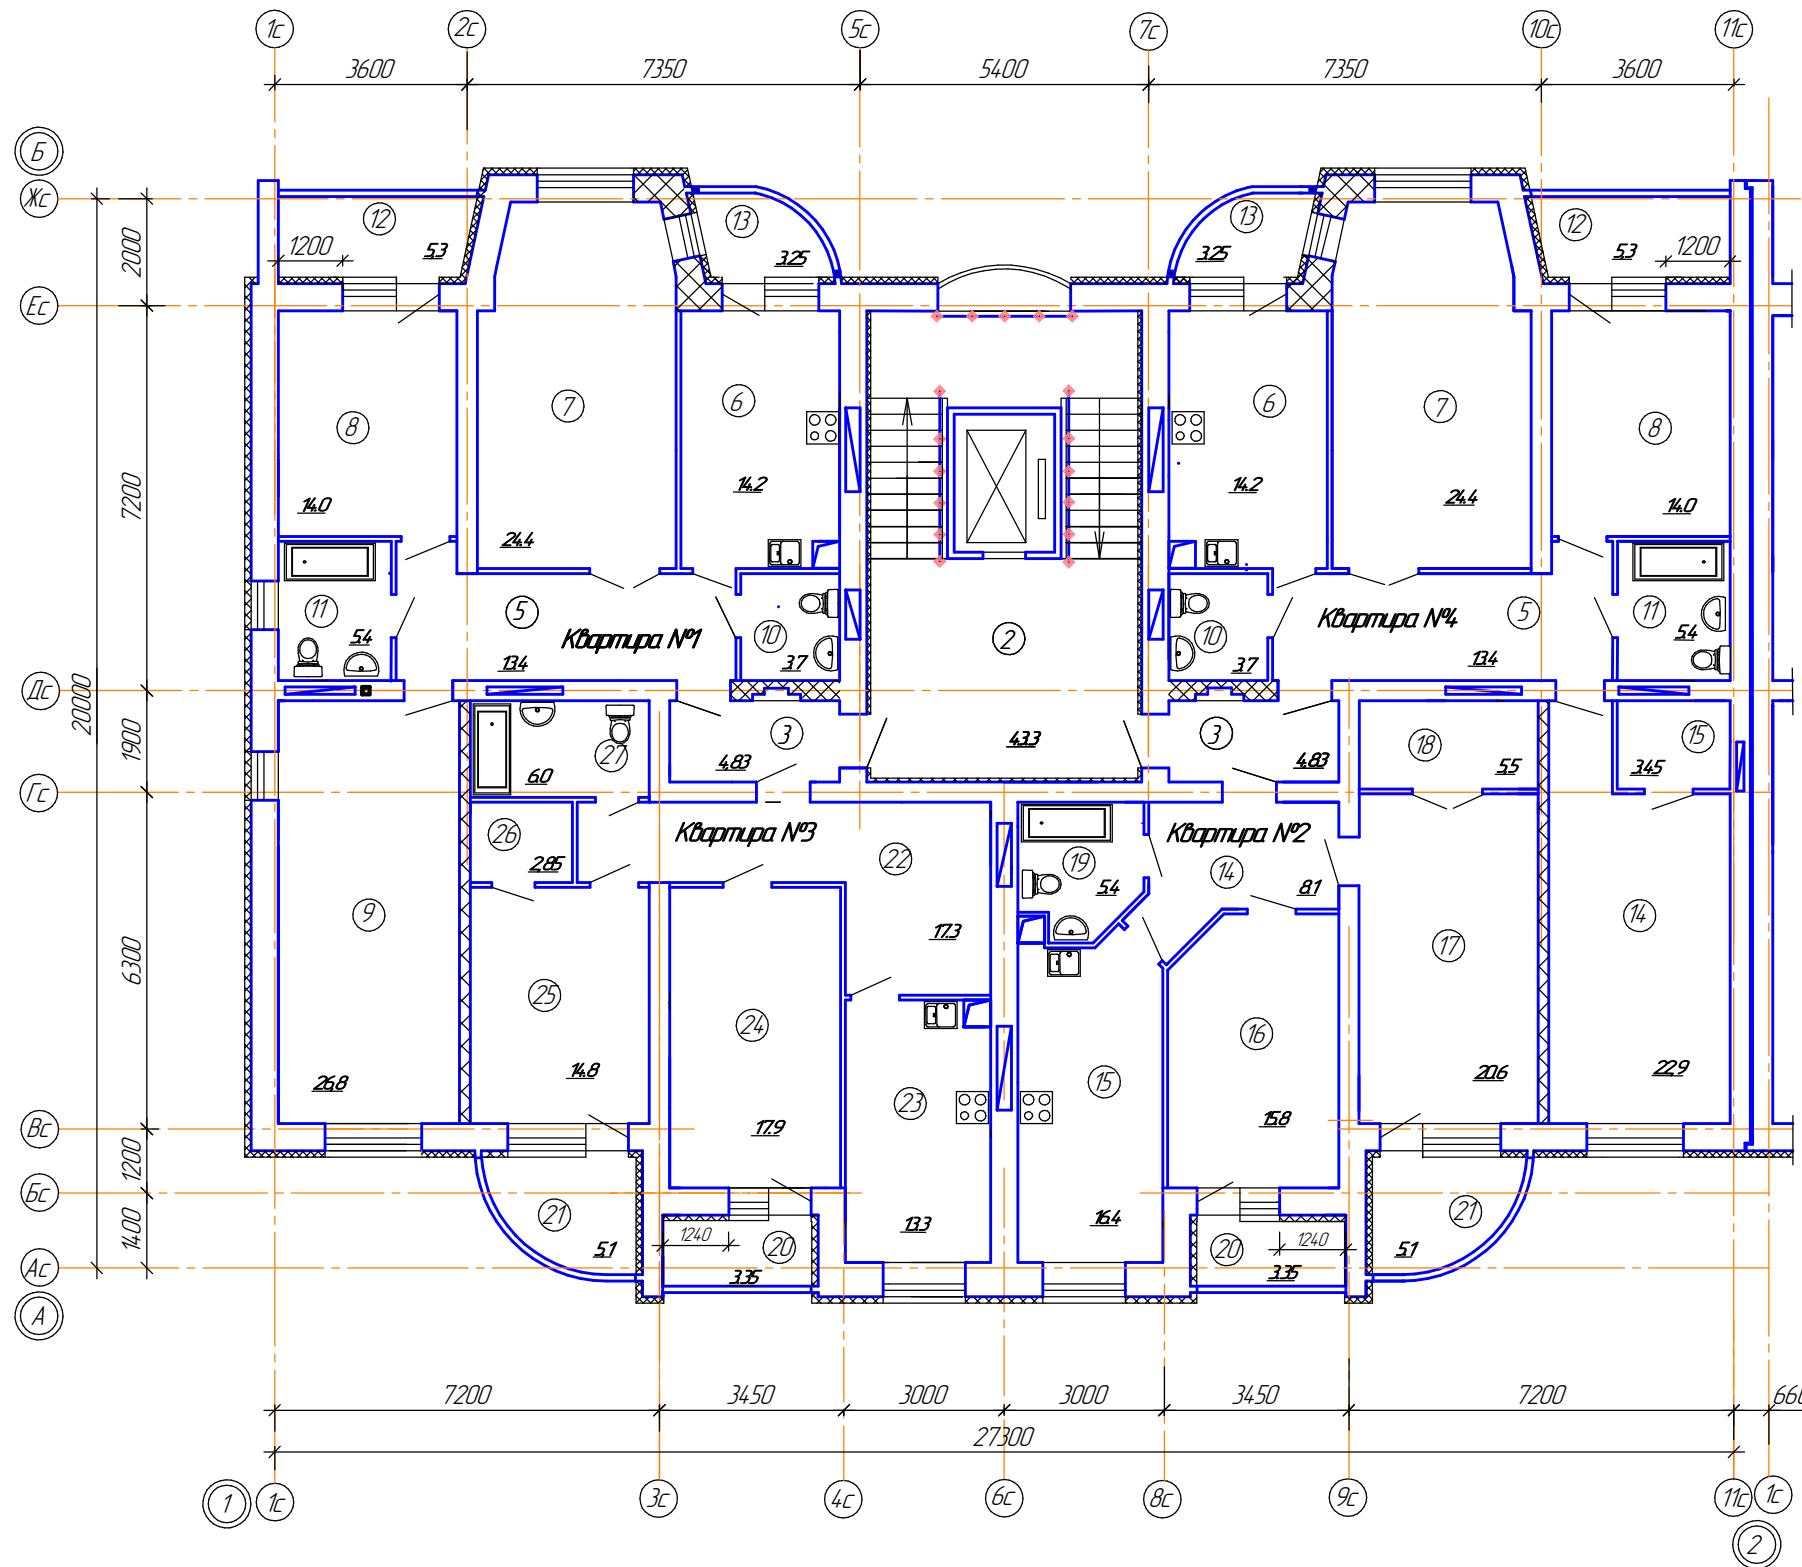

Общая площадь квартир типового этажа блок-секции в осях "1-2" : 381,3м²

Экспликация помещений

| Номер помещения | Наименование | Площадь, м ² |
|-----------------|-------------------------|-------------------------|
| 2 | Лестничная клетка | 4,3,3 |
| 3 | Тамбур №2 (4,83 x 2шт.) | 9,66 |
| Квартира №1 | | 110,45 |
| 5 | Коридор | 13,4 |
| 6 | Кухня | 14,2 |
| 7 | Жилая комната 1 | 24,4 |
| 8 | Жилая комната 2 | 14,0 |
| 9 | Жилая комната 3 | 26,8 |
| 10 | Санузел 1 | 3,7 |
| 11 | Санузел 2 | 5,4 |
| 12 | Лоджия | 5,3 |
| 13 | Балкон | 3,25 |
| Квартира №2 | | 80,25 |
| 14 | Коридор | 8,1 |
| 15 | Кухня | 16,4 |
| 16 | Жилая комната 1 | 15,8 |
| 17 | Жилая комната 2 | 20,6 |
| 18 | Гардеробная | 5,5 |
| 19 | Санузел | 5,4 |
| 20 | Лоджия | 3,35 |
| 21 | Балкон | 5,1 |
| Квартира №3 | | 80,6 |
| 22 | Коридор | 17,3 |
| 23 | Кухня | 13,3 |
| 24 | Жилая комната 1 | 17,9 |
| 25 | Жилая комната 2 | 14,8 |
| 26 | Гардеробная | 2,85 |
| 27 | Санузел | 6,0 |
| 20 | Лоджия | 3,35 |
| 21 | Балкон | 5,1 |
| Квартира №4 | | 110,0 |
| 5 | Коридор | 13,4 |
| 6 | Кухня | 14,2 |
| 7 | Жилая комната 1 | 24,4 |
| 8 | Жилая комната 2 | 14,0 |
| 14 | Жилая комната 3 | 22,9 |
| 10 | Санузел 1 | 3,7 |
| 11 | Санузел 2 | 5,4 |
| 12 | Лоджия | 5,3 |
| 13 | Балкон | 3,25 |
| 15 | Гардеробная | 3,45 |

| | | | |
|---|-------|---------------------------------|--------|
| ГК-9744 -1- AP | | | |
| Реконструкция здания туристической базы в многоквартирный жилой дом № 1 (стр.) по адресу: Саратовская область, г. Балаково, ул. Степная | | | |
| Изм. | Колыч | Лист | № док. |
| | | Полн. | Дата |
| Жилой дом | | Лист | Листов |
| | | 11 | 15 |
| План типового этажа (с 3-го по 8-ой) в блоках осей "1-2" | | ПСО ООО "СПФ "Балаковспецстрой" | |
| Формат А2 | | | |

Согласовано
 Инв. № подл.
 Подп. и дата
 Взам. инв. №