
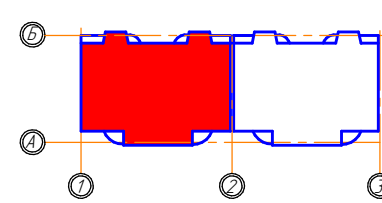


План типового этажа

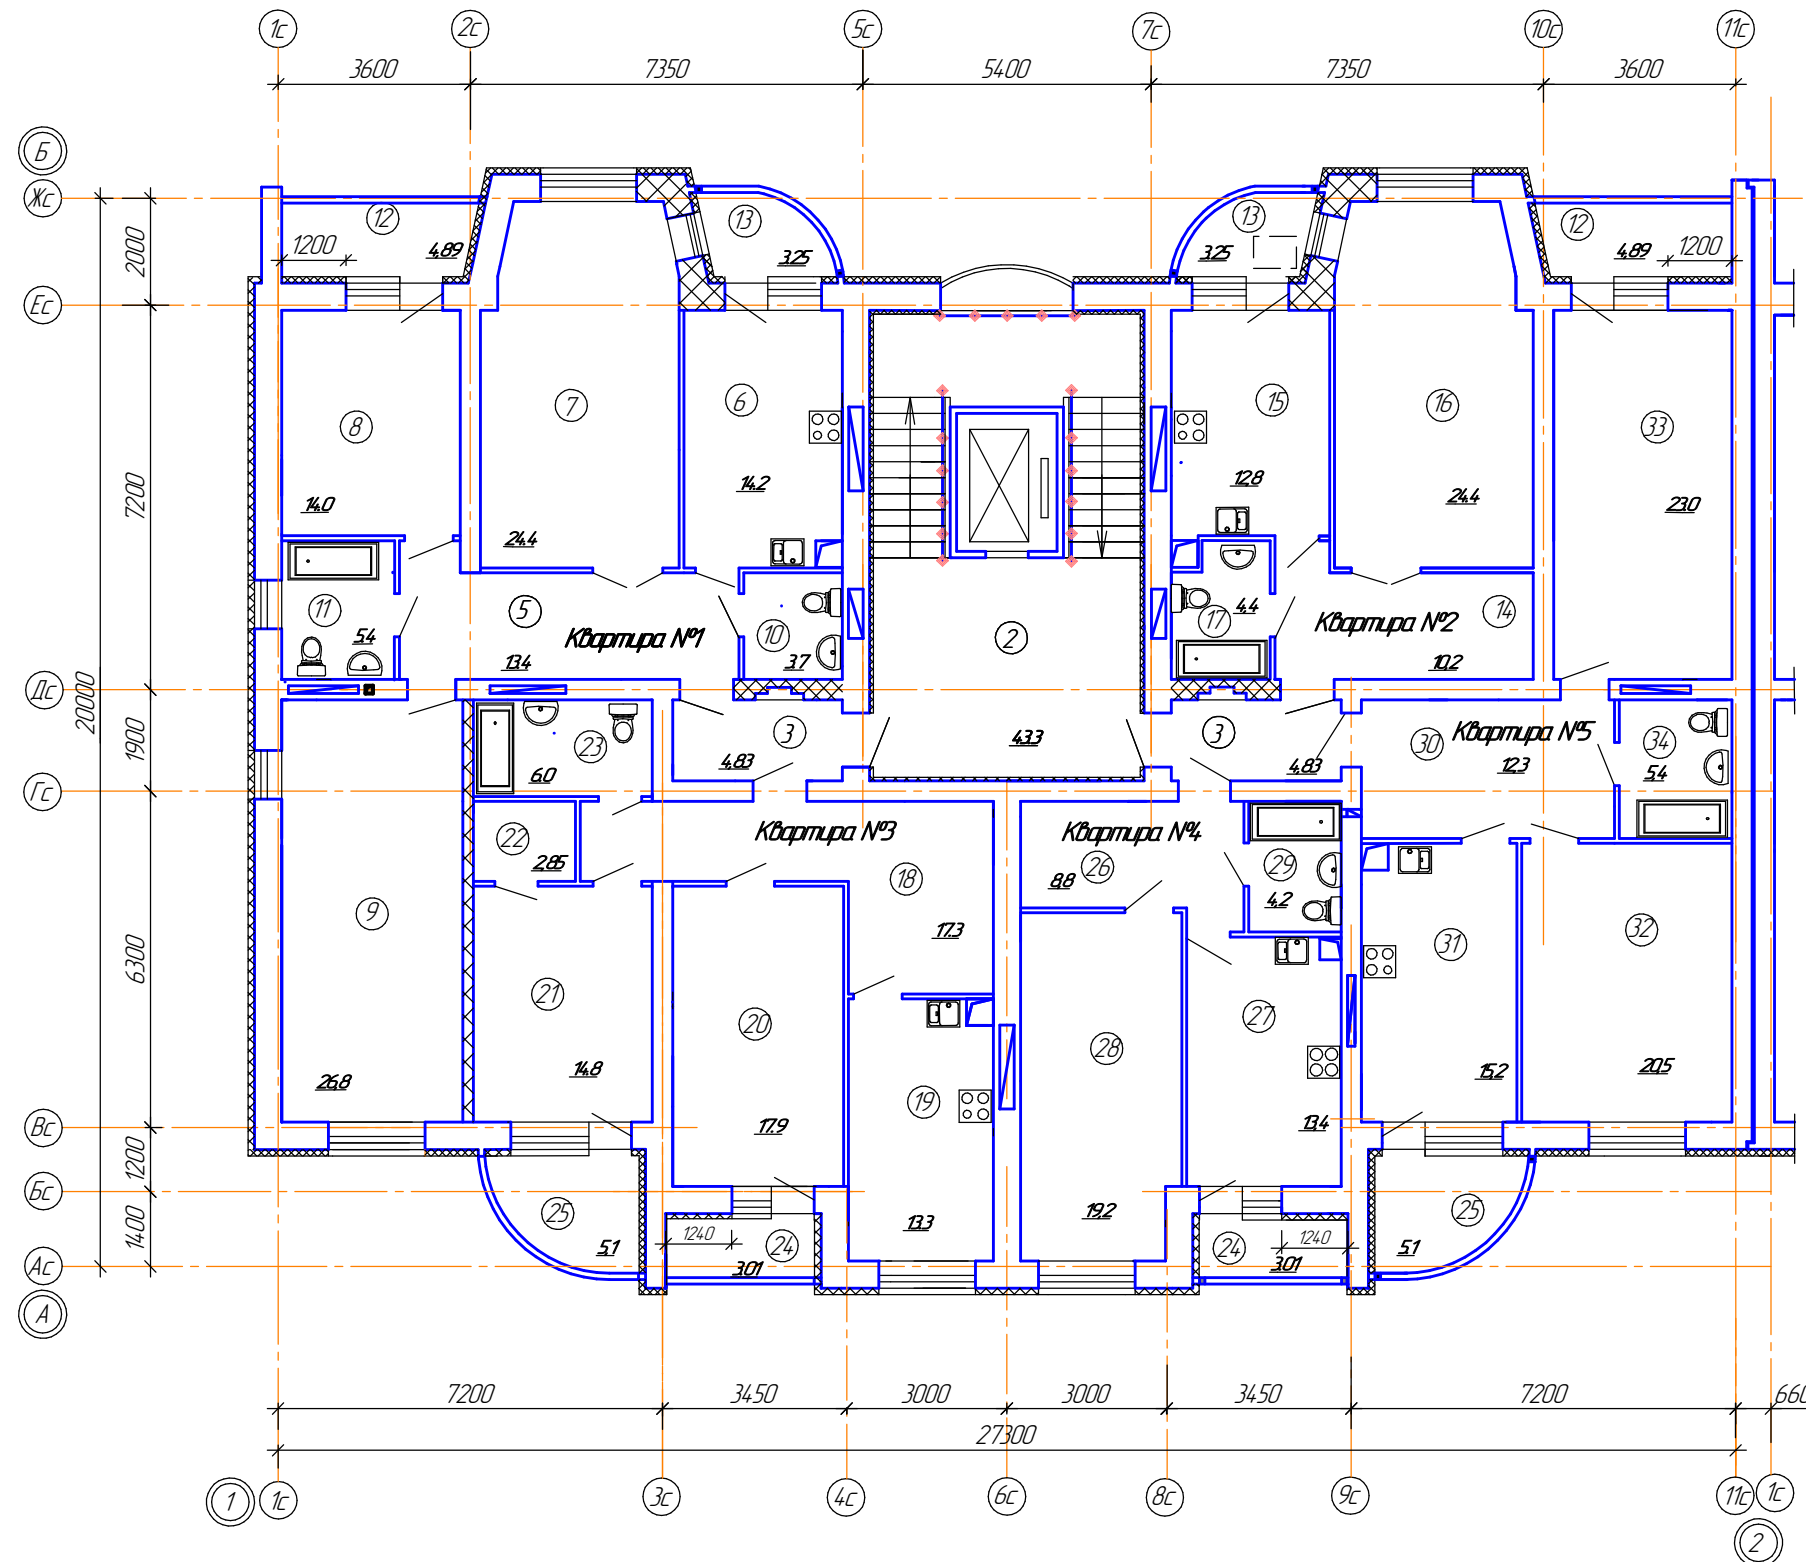

Общая площадь квартир типового этажа блок-секции в осях "1-2" : 380,35 м²

Экспликация помещений

Номер помещения	Наименование	Площадь, м ²
2	Лестничная клетка	4,33
3	Тамбур №2 (4,83 x 2шт.)	9,66
	Квартира №1	110,04
5	Коридор	13,4
6	Кухня	14,2
7	Жилая комната 1	24,4
8	Жилая комната 2	14,0
9	Жилая комната 3	26,8
10	Санузел 1	3,7
11	Санузел 2	5,4
12	Лоджия	4,89
13	Балкон	3,25
	Квартира №2	55,05
14	Коридор	10,2
15	Кухня	12,8
16	Жилая комната	24,4
17	Санузел	4,4
18	Балкон	3,25
	Квартира №3	80,26
18	Коридор	17,3
19	Кухня	13,3
20	Жилая комната 1	17,9
21	Жилая комната 2	14,8
22	Гардеробная	2,85
23	Санузел	6,0
24	Лоджия	3,01
25	Балкон	5,1
	Квартира №4	48,61
26	Коридор	8,8
27	Кухня	13,4
28	Жилая комната	19,2
29	Санузел	4,2
24	Лоджия	3,01
	Квартира №5	86,39
30	Коридор	12,3
31	Кухня	15,2
32	Жилая комната 1	20,5
33	Жилая комната 2	23,0
34	Санузел	5,4
12	Лоджия	4,89
25	Балкон	5,1

ПК-9744 -3- AP				
Реконструкция здания туристической базы в многоквартирный жилой дом № 3 (стр.) по адресу: Саратовская область, г. Балаково, ул. Степная, д. 2А/1				
Изм.	Колуч.	Лист	№Эжк.	Подп.
				Дата
Жилой дом			Стация	Лист
			П	7
План типового этажа в блокировочных осях "1-2"			ПСО ООО "СПФ "Балаковспецстрой"	
			Формат А2	