


План типового этажа

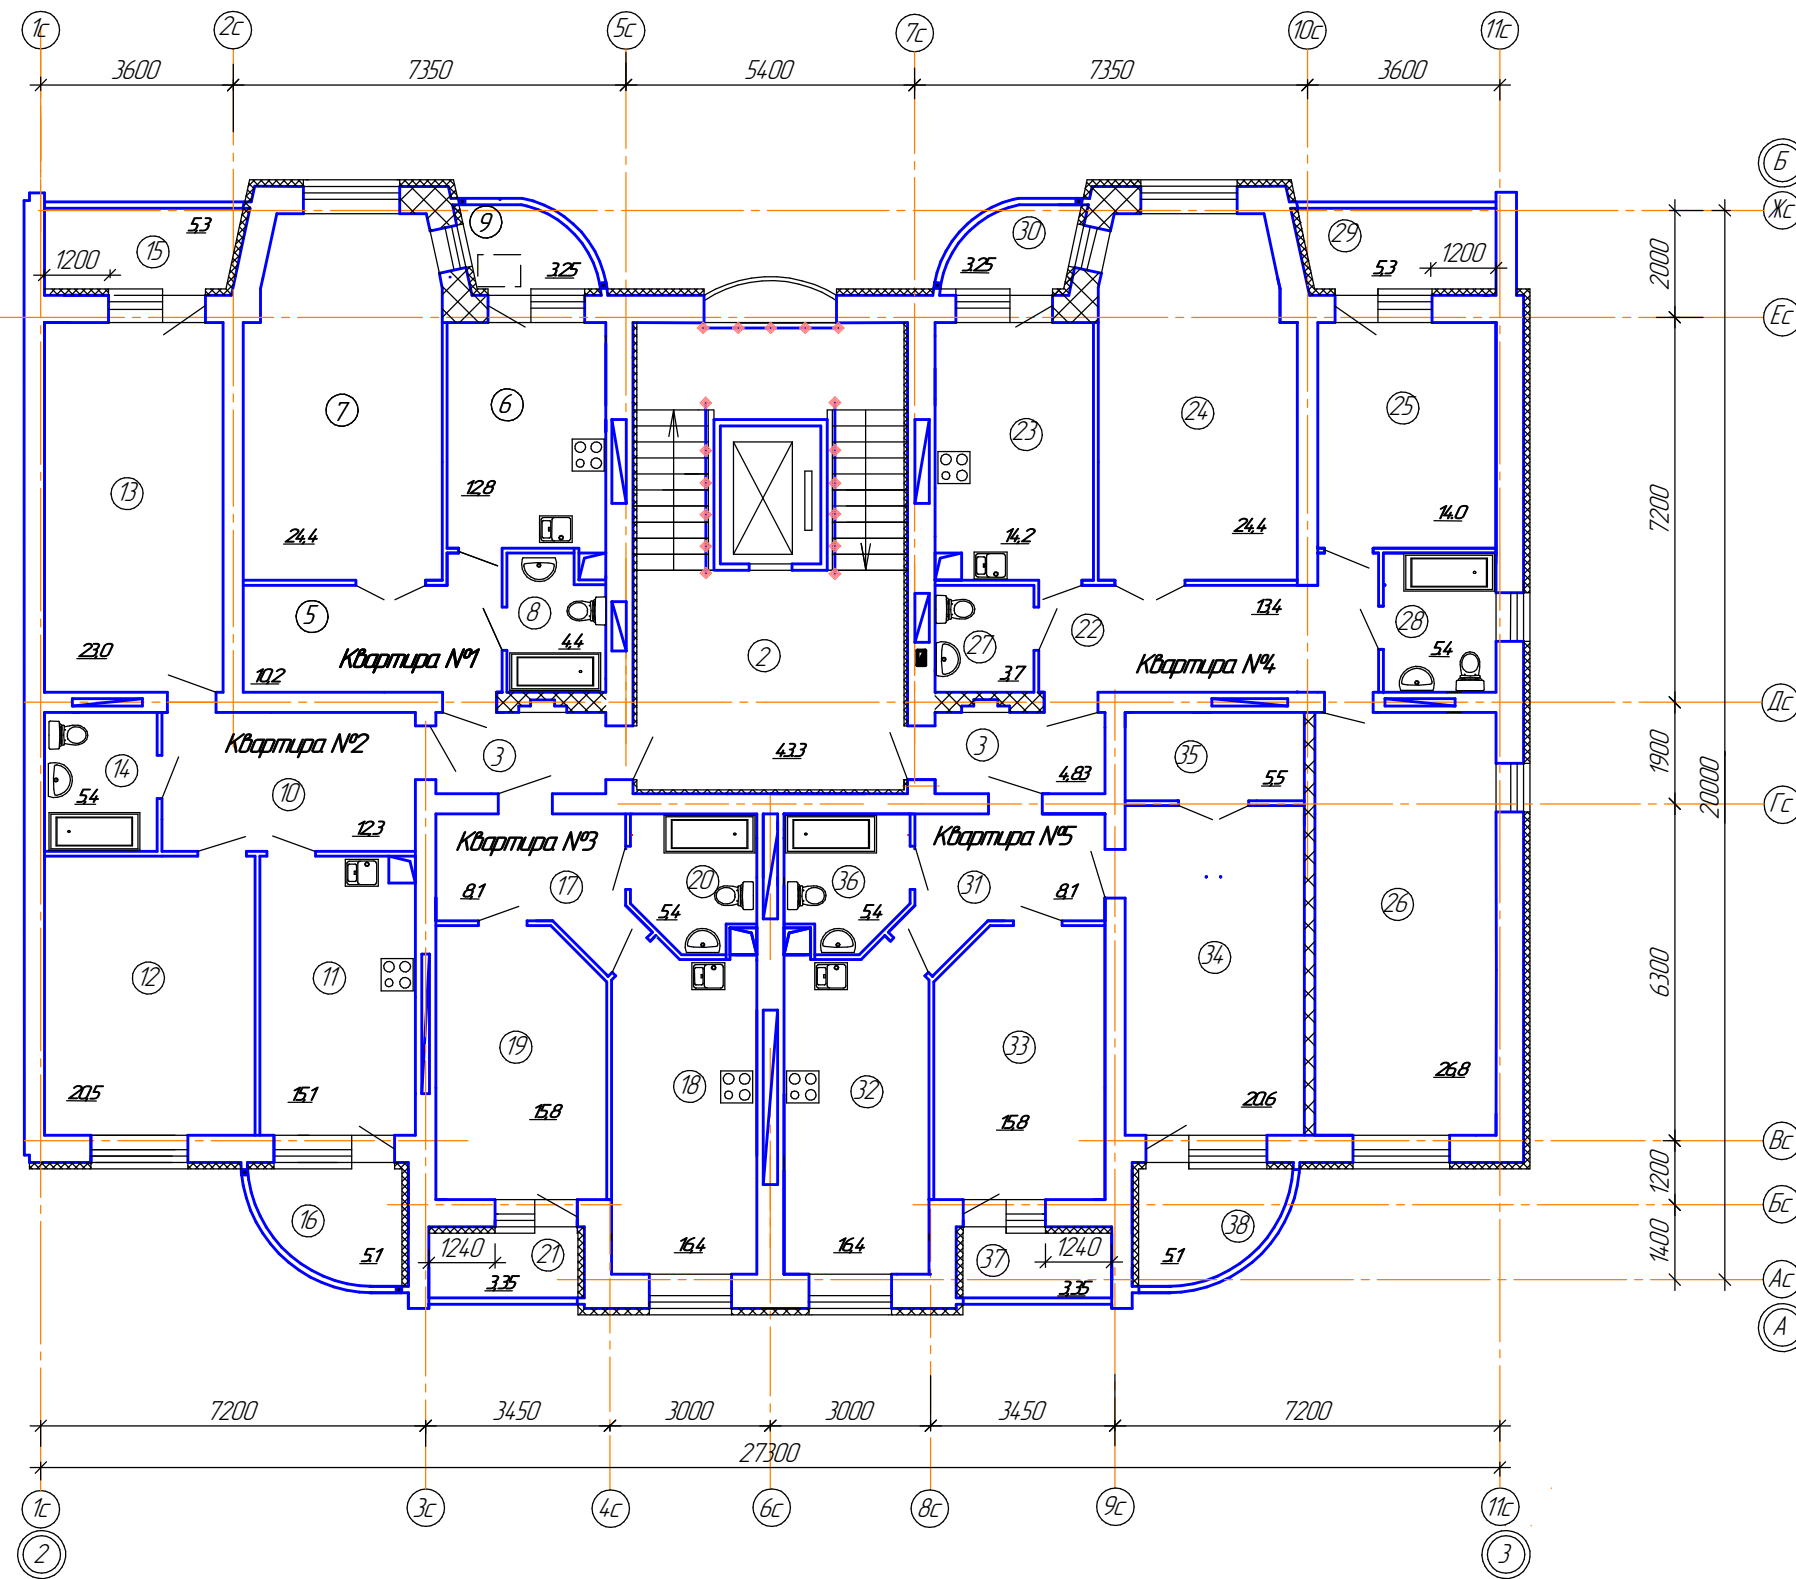

Общая площадь квартир типового этажа блок-секции в осях "2-3" : 381,5м<sup>2</sup>

Экспликация помещений

Номер помещения	Наименование	Площадь, м <sup>2</sup>
2	Лестничная клетка	4,33
3	Тамбур №2 (4,83 x 2шт.)	9,66
Квартира №1		55,05
5	Коридор	10,2
6	Кухня	12,8
7	Жилая комната	24,4
8	Санузел	4,4
9	Балкон	3,25
Квартира №2		86,7
10	Коридор	12,3
11	Кухня	15,1
12	Жилая комната 1	20,5
13	Жилая комната 2	23,0
14	Санузел	5,4
15	Лоджия	5,3
16	Балкон	5,1
Квартира №3		49,05
17	Коридор	8,1
18	Кухня	16,4
19	Жилая комната	15,8
20	Санузел	5,4
21	Лоджия	3,35
Квартира №4		110,45
22	Коридор	13,4
23	Кухня	14,2
24	Жилая комната 1	24,4
25	Жилая комната 2	14,0
26	Жилая комната 3	26,8
27	Санузел 1	3,7
28	Санузел 2	5,4
29	Лоджия	5,3
30	Балкон	3,25
Квартира №5		80,25
31	Коридор	8,1
32	Кухня	16,4
33	Жилая комната 1	15,8
34	Жилая комната 2	20,6
35	Гардеробная	5,5
36	Санузел	5,4
37	Лоджия	3,35
38	Балкон	5,1

<b>ГК-9744 -1- AP</b>					
Реконструкция здания туристической базы в многоквартирный жилой дом № 1 (стр.) по адресу: Саратовская область, г. Балаково, ул. Стенная					
Изм.	Колыч	Лист	№ бл.	Подп.	Дата
Жилой дом			Стация	Лист	Листов
			П	16	
План типового этажа (с 3-го по 8-ой) в блочнорядных осях "2-3"			ПСО ООО "СПФ "Балаковоспецстрой"		
			Формат А2		

Согласовано  
 Инв. № подл.  
 Подп. и дата  
 Взам. инв. №