


План типового этажа

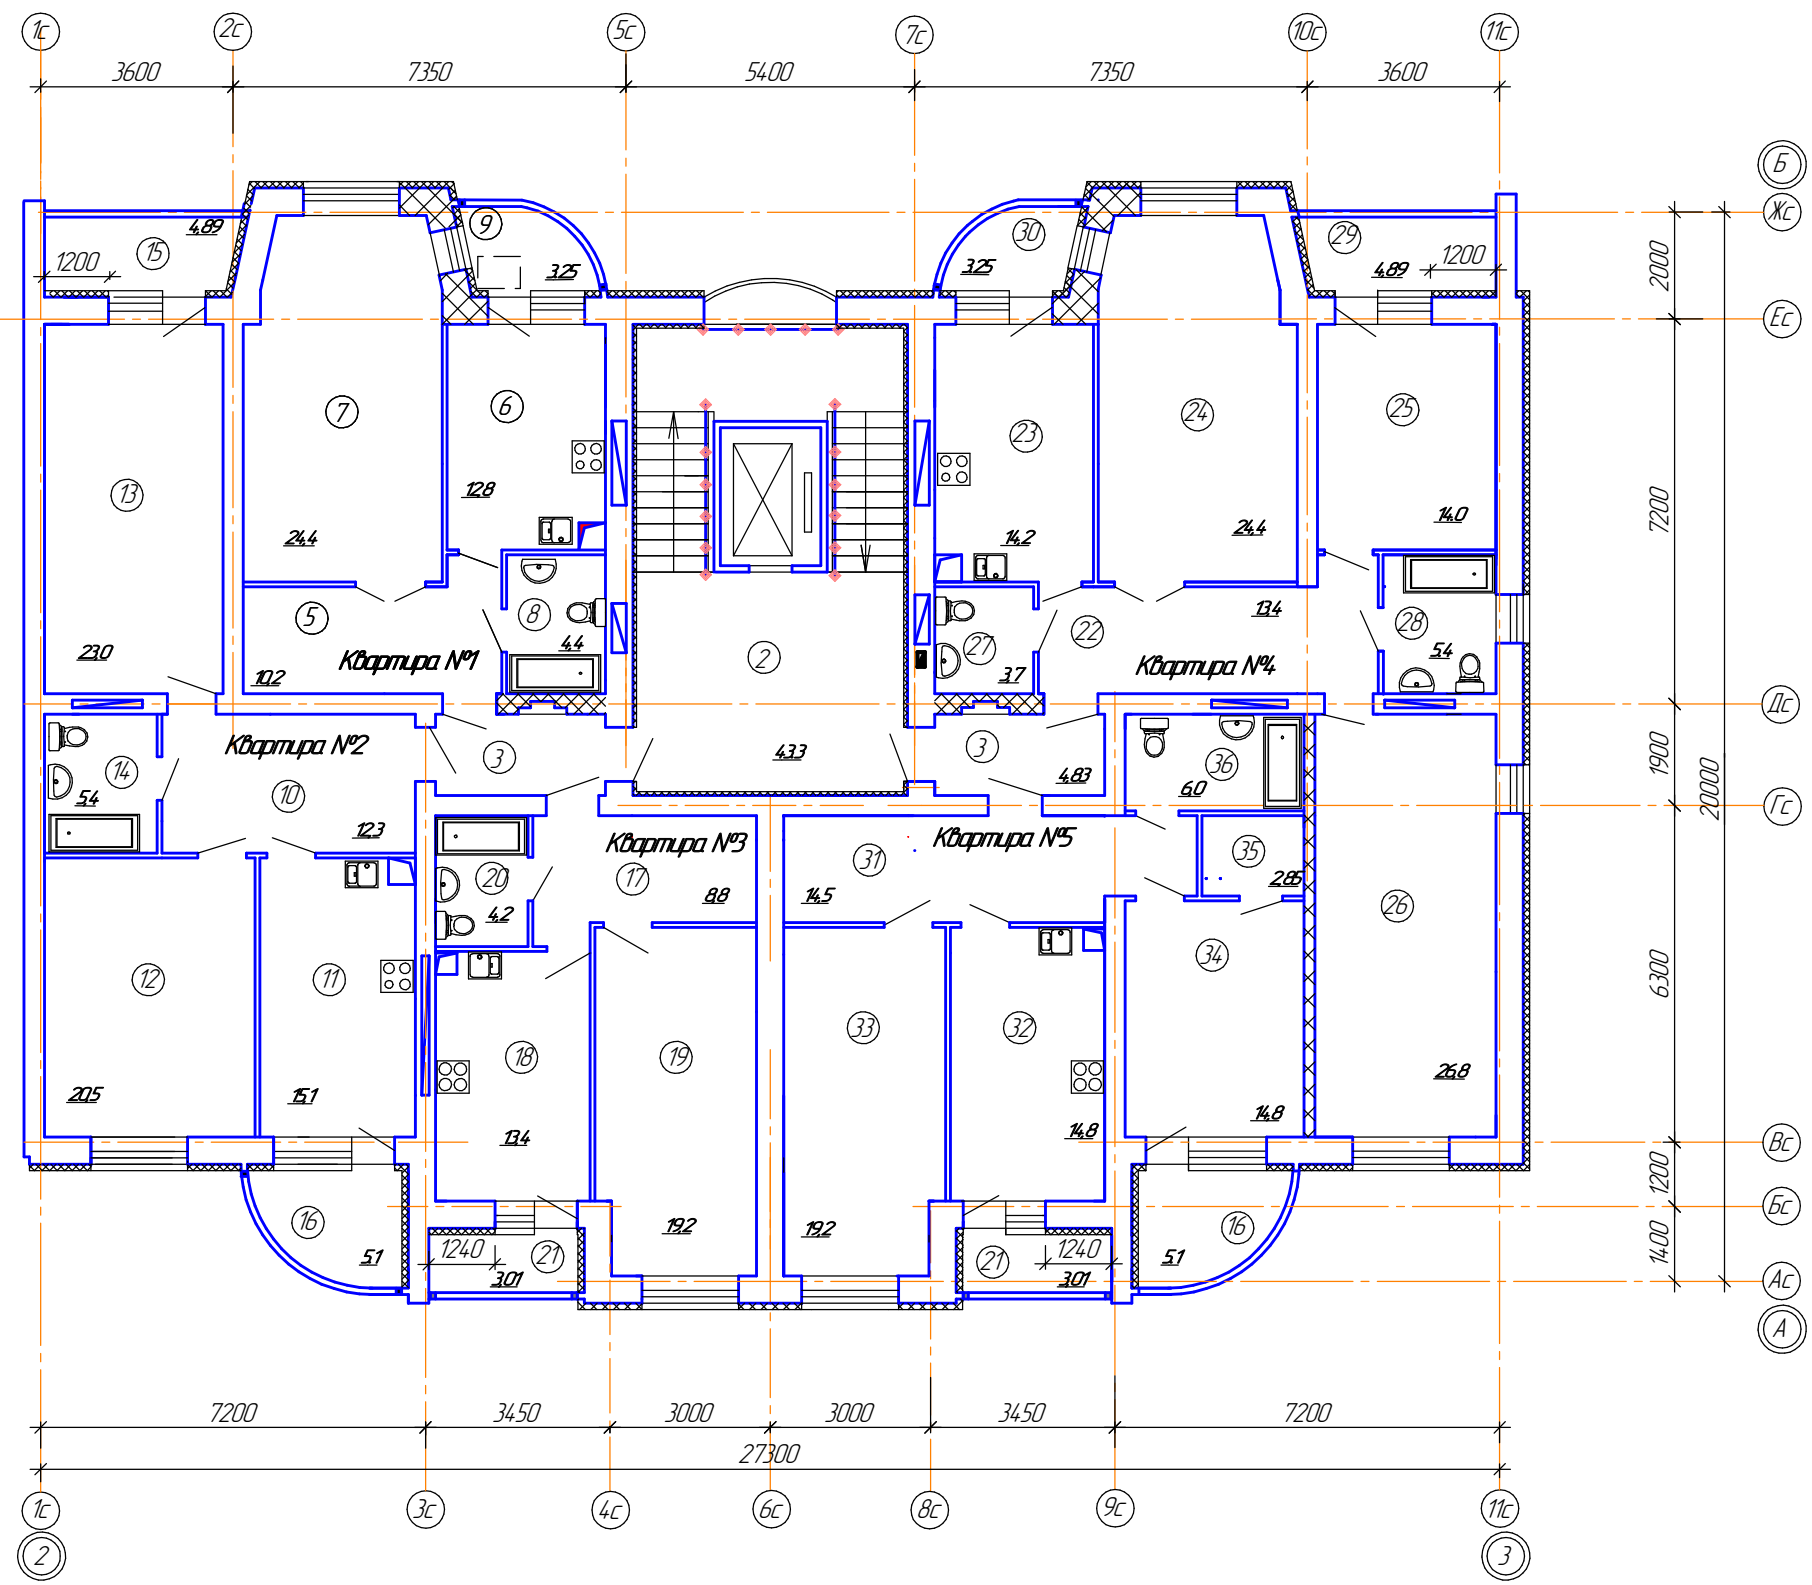


Общая площадь квартир типового этажа блок-секции в осях "2-3": 380,0м²

Экспликация помещений

Номер помещения	Наименование	Площадь, м ²
2	Лестничная клетка	4,33
3	Тамбур №2 (4,83 x 2шт.)	9,66
Квартира №1		55,05
5	Коридор	10,2
6	Кухня	12,8
7	Жилая комната	24,4
8	Санузел	4,4
9	Балкон	3,25
Квартира №2		86,29
10	Коридор	12,3
11	Кухня	15,1
12	Жилая комната 1	20,5
13	Жилая комната 2	23,0
14	Санузел	5,4
15	Лоджия	4,89
16	Балкон	5,1
Квартира №3		48,61
17	Коридор	8,8
18	Кухня	13,4
19	Жилая комната	19,2
20	Санузел	4,2
21	Лоджия	3,01
Квартира №4		110,04
22	Коридор	13,4
23	Кухня	14,2
24	Жилая комната 1	24,4
25	Жилая комната 2	14,0
26	Жилая комната 3	26,8
27	Санузел 1	3,7
28	Санузел 2	5,4
29	Лоджия	4,89
30	Балкон	3,25
Квартира №5		80,26
31	Коридор	14,5
32	Кухня	14,8
33	Жилая комната 1	19,2
34	Жилая комната 2	14,8
35	Гардеробная	2,85
36	Санузел	6,0
21	Лоджия	3,01
16	Балкон	5,1

Согласовано
 Инв. № подл.
 Подп. и дата
 Взам. инв. №

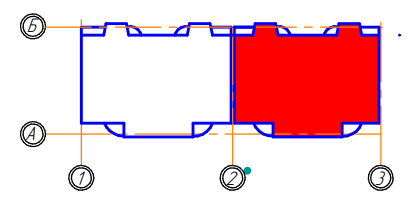

ПК-9744 -3- AP			
Реконструкция здания туристической базы в многоквартирный жилой дом № 3 (стр.) по адресу: Саратовская область, г. Балаково, ул. Стенная, д. 2А/1			
Изм.	Коллч.	Лист	№ док.
		П	8
Жилой дом		Лист	Листов
План типового этажа в блокрядовых осях "2-3"		ПСО ООО "СПФ "Балаковоспецстрой"	
		Формат А2	